

Схема границ

№ п/п	X	Y	Дирекцион. угол	Длина линии, м
ЗУ (площадь 312 кв.м.)				
1	420624,28	2207000,13	77° 34' 57,20"	2,23
2	420624,76	2207002,31	77° 32' 38,17"	14,75
3	420627,94	2207016,71	161° 40' 3,82"	16,6
4	420612,18	2207021,94	251° 40' 3,82"	18,74
5	420606,29	2207004,15	347° 25' 28,32"	8,44
6	420614,52	2207002,31	347° 24' 32,58"	10
1	420624,28	2207000,13		

Система координат: МСК-50

Масштаб: 1:500

Объект: Линии электропередачи классом напряжения до 35 кВ, а также связанные с ними трансформационные подстанции, распределительные пункты и иное предназначено для осуществления передачи электрической энергии оборудования (Реконструкция ТП-400-10/0,4 кВ 1658 с заменой на КТП-630-10/0,4 кВ, ПС 708 "Санаторная")

Местоположение / кадастровый квартал: Московская область, г.о. Домодедово, мкр. Белые Столбы / 50:28:0110150


Площадь земельного участка: 312.0 кв.м

Площадь земельного участка: 372,0 кв.м

Каталог земель: Список населенных пунктов

Вид разрешенного использования: коммунальное обслуживание
Описание границ смежных землепользователей:

Описание границ смежных землепользователей.
По контуру точки 1-2 з/у 50:28:0110150:7018, точки 2-3 з/у 50:28:0110150:6967, точки 3-5 з/у 50:28:0110150:6697, точки 5-6-1 з/у 50:28:0110150:7018.

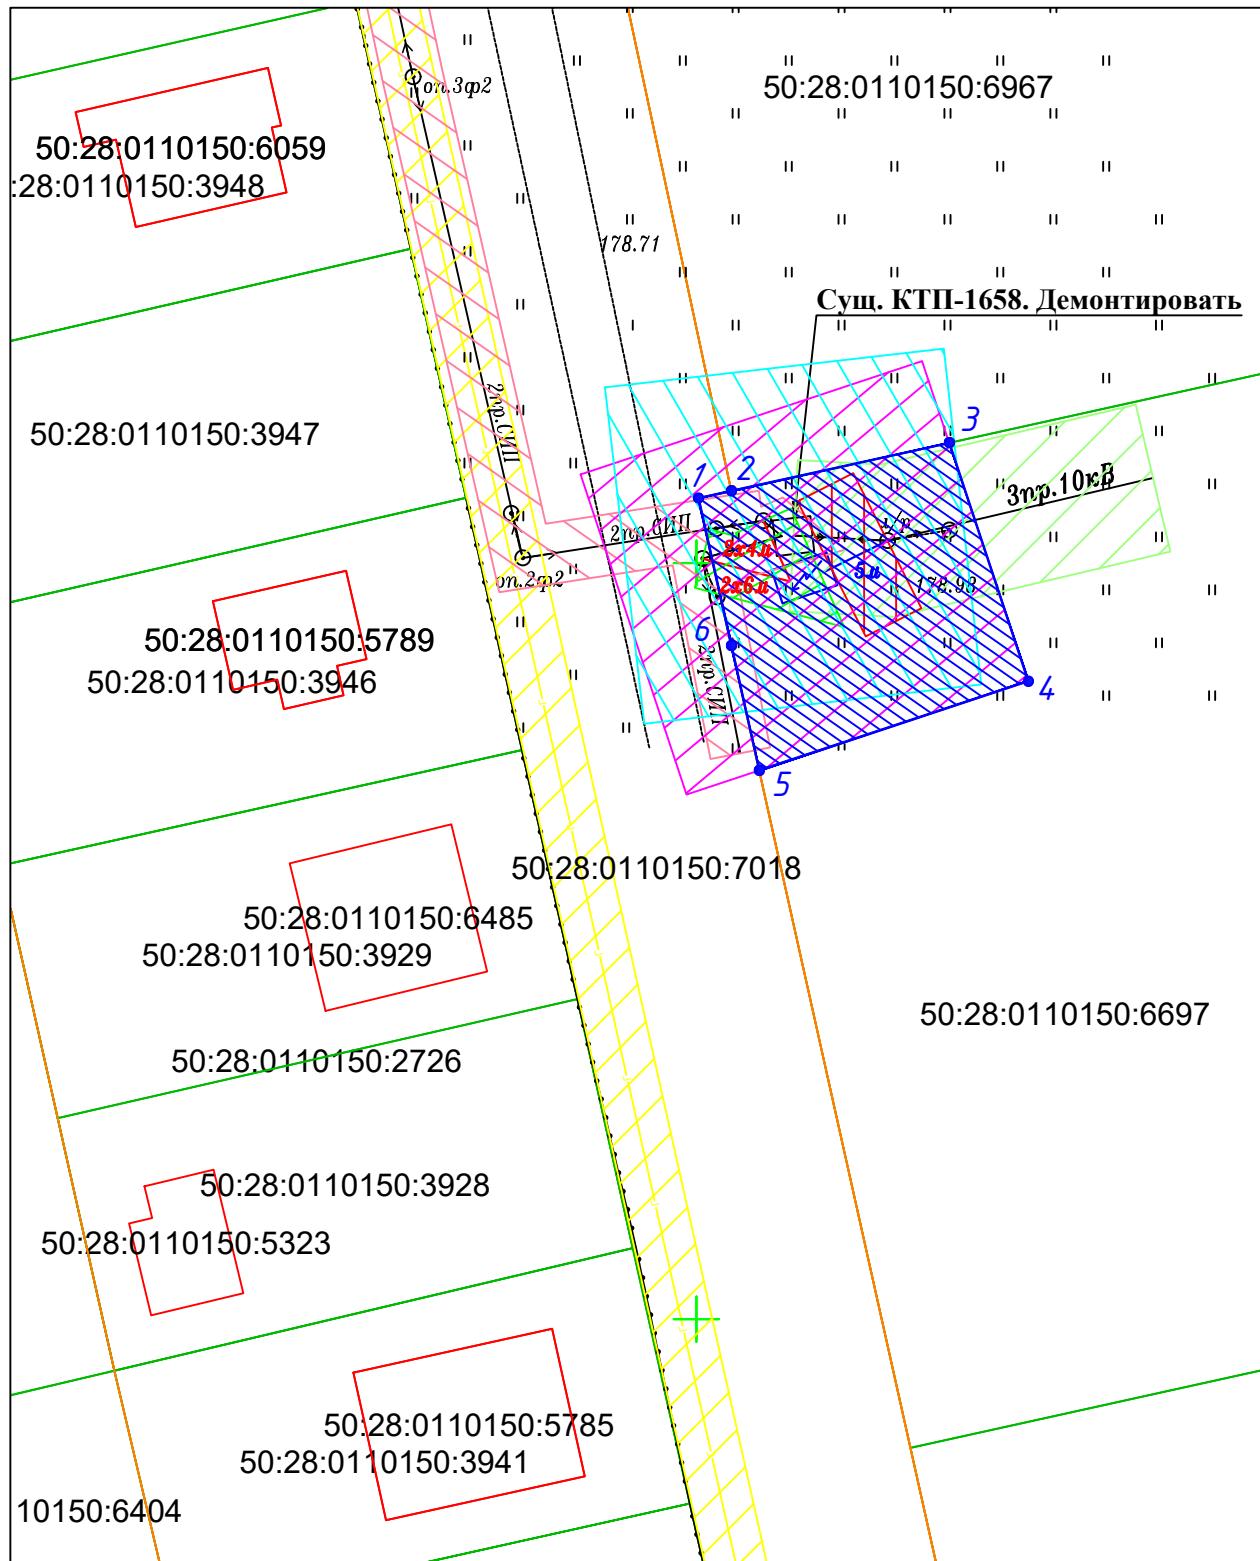

Условные обозначения

Обозначение	Наименование
	существующая трансформаторная подстанция, подлежащая демонтажу
	существующая опора ВЛ-10кВ
	существующая опора ВЛ-0,4кВ
	существующий газопровод
	проектируемая трансформаторная подстанция
<u>5п</u>	провод проектируемой ВЛ-10кВ
<u>2х4п</u>	провод проектируемой ВЛ-0,4кВ
	охранная зона существующего газопровода
	охранная зона существующей трансф-ой подстанции, подлежащая демонтажу
	охранная зона существующей ВЛ-10кВ
	охранная зона существующей ВЛ-0,4кВ
	охранная зона проектируемой трансформаторной подстанции
	охранная зона проектируемой ВЛ-10кВ
	охранная зона проектируемой ВЛ-0,4кВ
	запрашиваемый участок
	обозначение характерной точки
50:28:0110150:3947	кадастровый номер участка

Заявитель: Южные Электрические
Сети – филиал ПАО "Россети
Московский регион"

MΠ

Схема размещения выполнена
ООО «Домсервис»
на топографической съёмке,
выполненной ООО «Домсервис»

