

ГРАФИЧЕСКОЕ ОПИСАНИЕ

местоположения границ населенных пунктов, территориальных зон, особо охраняемых природных территорий, зон с особыми условиями использования территории

Публичный сервитут с целью строительства линейного объекта "Газопровод низкого давления по адресу: Московская область, г.о.Домодедово, д.Буняково,ул. Полевая"

(наименование объекта, местоположение границ которого описано (далее - объект))

Раздел 1

Сведения об объекте

№ п/п	Характеристики объекта	Описание характеристик
1	2	3
1.	Местоположение объекта	Московская область, г.о Домодедово, деревня Буняково
2.	Площадь объекта +/- величина погрешности определения площади (Р +/- Дельта Р)	58 +/- 3 м²
3.	Иные характеристики объекта	-


Раздел 2					
Сведения о местоположении границ объекта					
1. Система координат МСК-50, зона 2					
2. Сведения о характерных точках границ объекта					
Обозначение характерных точек границ	Координаты, м		Метод определения координат характерной точки	Средняя квадратическая погрешность положения характерной точки (Mt), м	Описание обозначения точки на местности (при наличии)
	X	Y			
1	2	3	4	5	6
1	426283.15	2208464.56	Метод спутниковых геодезических измерений (определений)	0.1	-
2	426281.07	2208464.98	Метод спутниковых геодезических измерений (определений)	0.1	-
3	426273.95	2208465.59	Метод спутниковых геодезических измерений (определений)	0.1	-
4	426271.12	2208465.47	Метод спутниковых геодезических измерений (определений)	0.1	-
5	426289.70	2208459.57	Метод спутниковых геодезических измерений (определений)	0.1	-
6	426293.62	2208458.33	Метод спутниковых геодезических измерений (определений)	0.1	-
7	426294.63	2208461.56	Метод спутниковых геодезических измерений (определений)	0.1	-
8	426288.60	2208463.47	Метод спутниковых геодезических измерений (определений)	0.1	-
1	426283.15	2208464.56	Метод спутниковых геодезических измерений (определений)	0.1	-

3. Сведения о характерных точках части (частей) границы объекта

Обозначение характерных точек части границы	Координаты, м		Метод определения координат характерной точки	Средняя квадратическая погрешность положения характерной точки (Mt), м	Описание обозначения точки на местности (при наличии)
	X	Y			
1	2	3	4	5	6
-	-	-	-	-	-

Раздел 3							
Сведения о местоположении измененных (уточненных) границ объекта							
1. Система координат -							
2. Сведения о характерных точках границ объекта							
Обозначение характерных точек границ	Существующие координаты, м		Измененные (уточненные) координаты, м		Метод определения координат характерной точки	Средняя квадратическая погрешность положения характерной точки (Mt), м	Описание обозначения точки на местности (при наличии)
	X	Y	X	Y			
1	2	3	4	5	6	7	8
-	-	-	-	-	-	-	
3. Сведения о характерных точках части (частей) границы объекта							
Обозначение характерных точек части границы	Существующие координаты, м		Измененные (уточненные) координаты, м		Метод определения координат характерной точки	Средняя квадратическая погрешность положения характерной точки (Mt), м	Описание обозначения точки на местности (при наличии)
	X	Y	X	Y			
1	2	3	4	5	6	7	8
-	-	-	-	-	-	-	

Схема расположения границ публичного сервитута

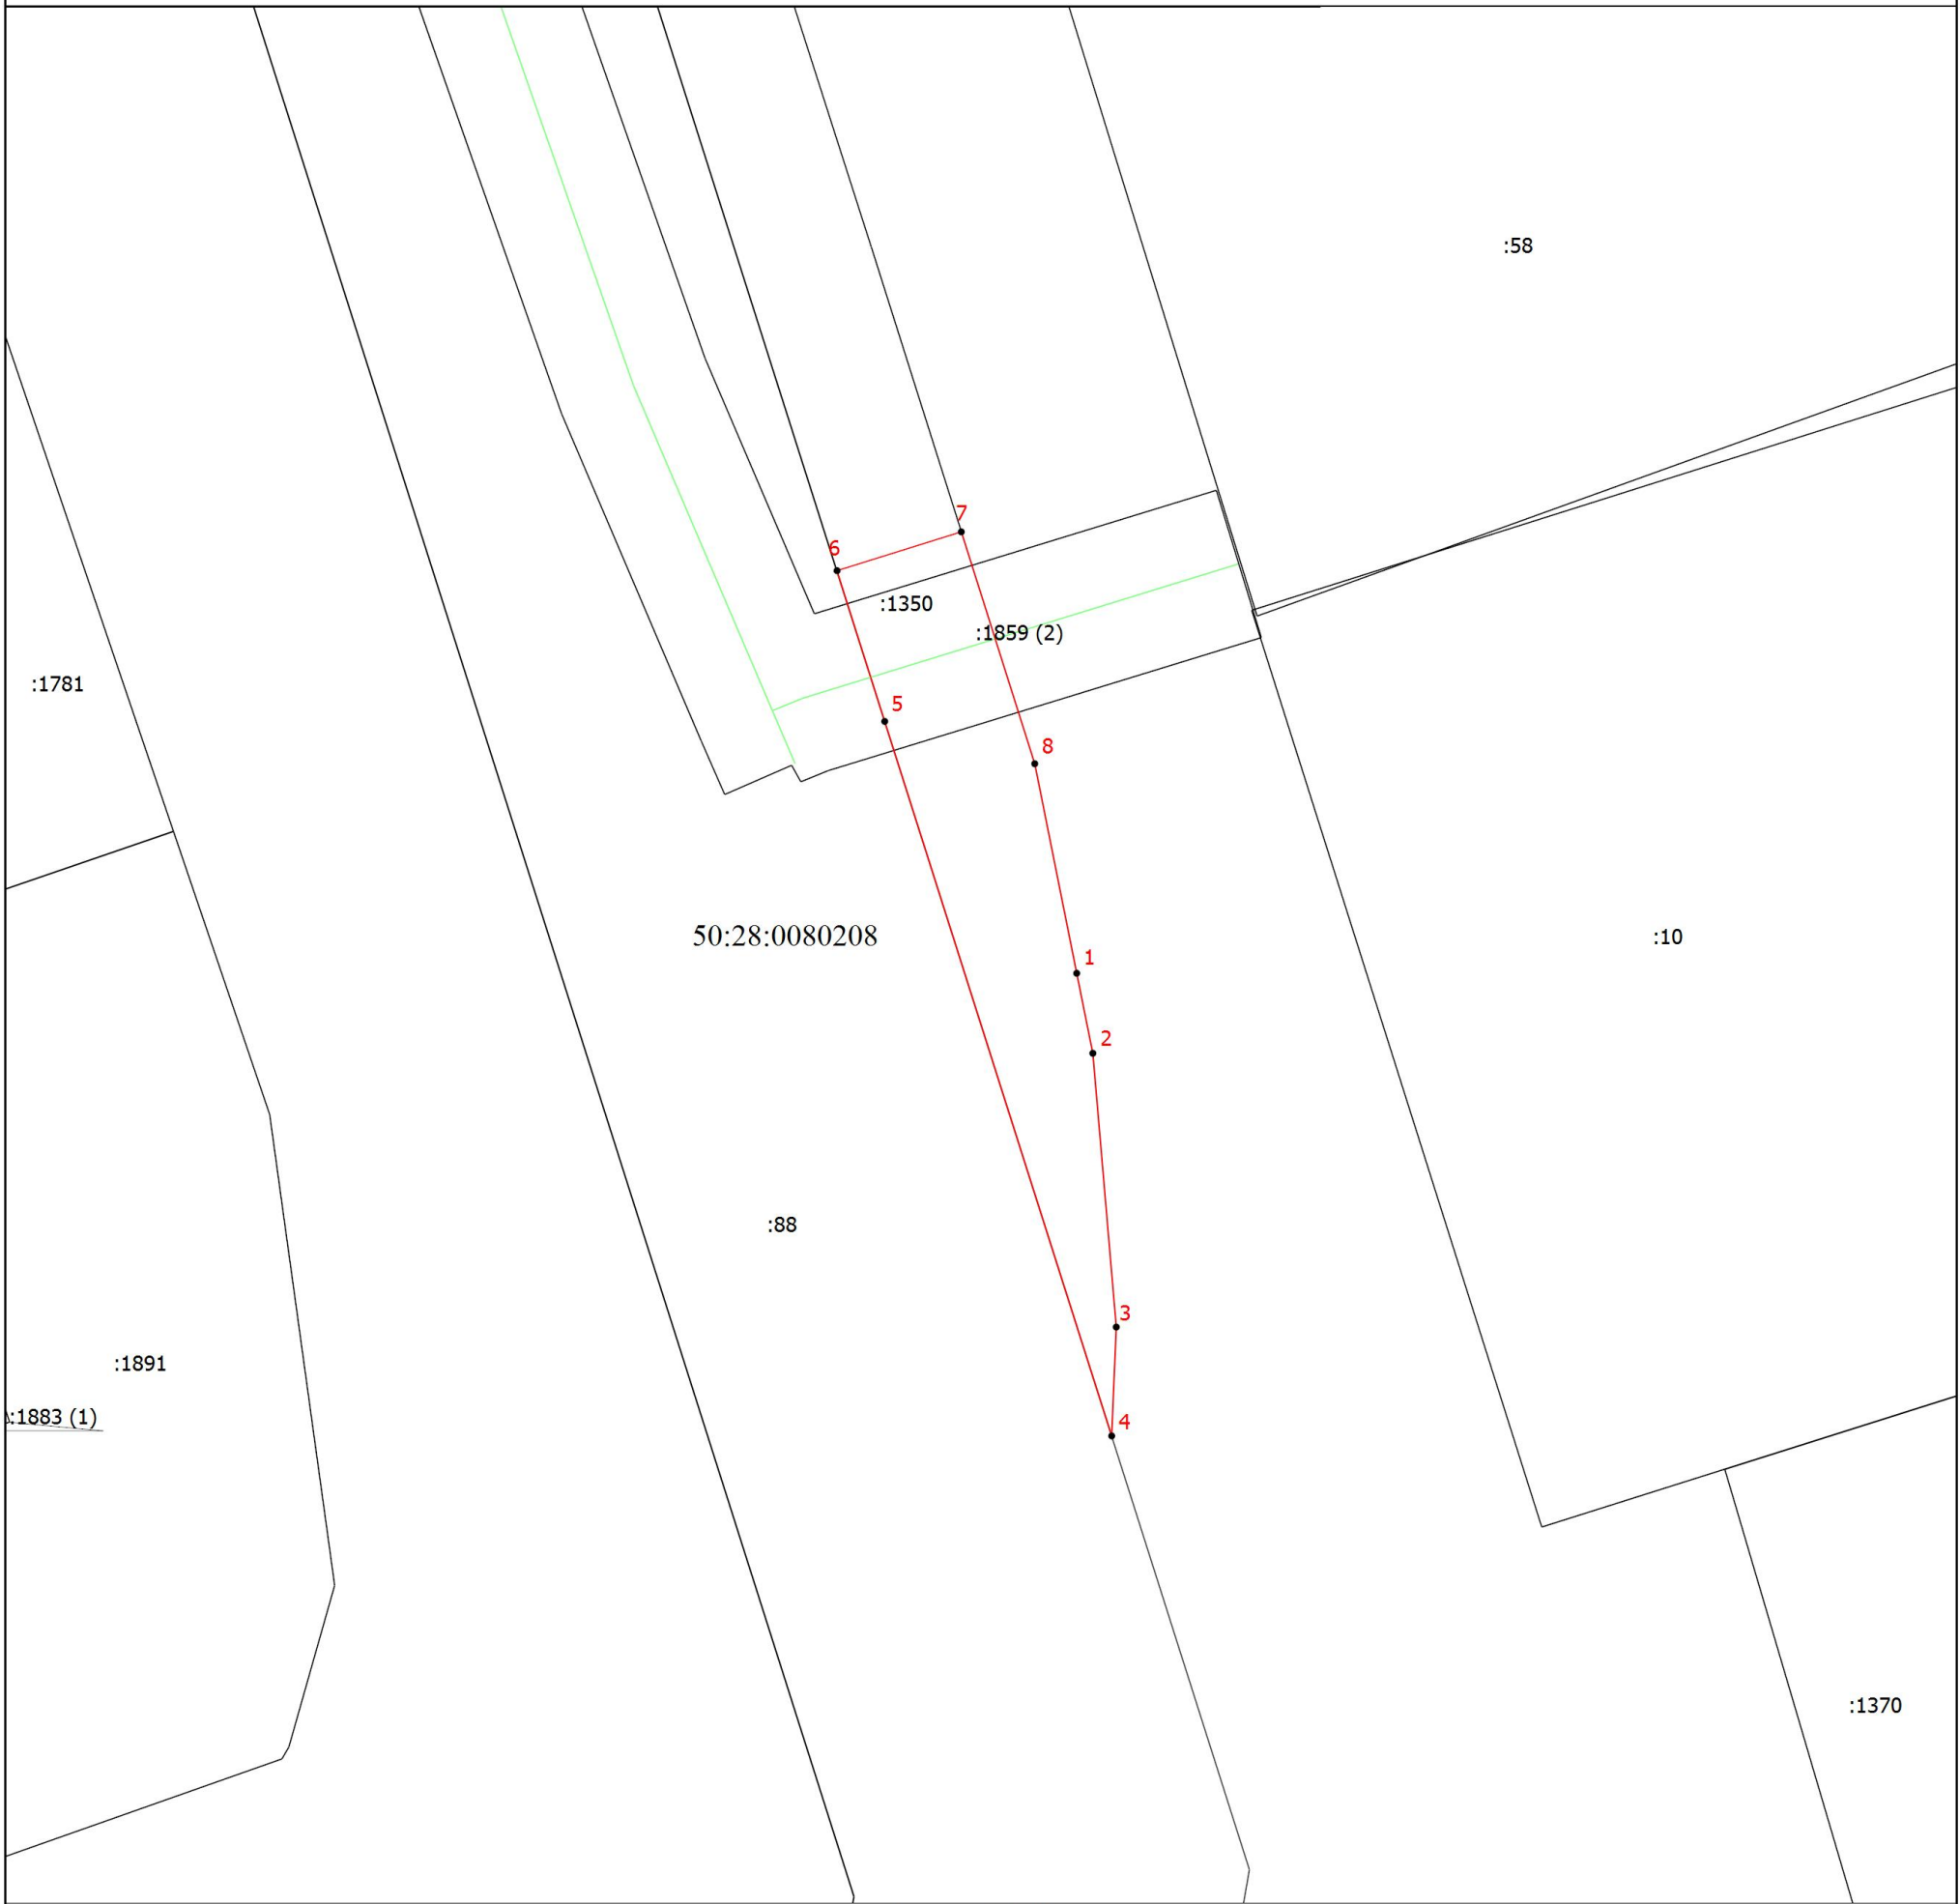

Масштаб 1:190

- Условные обозначения
- Вновь образованная часть границы, сведения о которой достаточны для определения ее местоположения
 - Характерная точка границы, сведения о которой позволяют однозначно определить ее положение на местности
 - 1 - Обозначение новой характерной точки
 - :1859 (2) - Обозначение контура сооружения
 - Существующая часть границы, имеющиеся в ЕГРН сведения о которой достаточны для определения ее местоположения
 - Граница сооружения
 - Граница кадастрового квартала
 - :88 - Кадастровый номер земельного участка
 - :1883 (1) - Обозначение контура здания
 - 50:28:0080208 - Номер кадастрового квартала

Подпись



Место для оттиска печати (при наличии) лица, составившего описание местоположения границ объекта

Дата "10" января 2025 г.