

ГРАФИЧЕСКОЕ ОПИСАНИЕ

местоположения границ населенных пунктов, территориальных зон, особо охраняемых природных территорий, зон с особыми условиями использования территории

зона публичного сервитута объекта "Строительство КРН-10 кВ взамен ЛР-10 кВ №778 оп. 4/6 ВЛ-10 кВ фид. 7 с РП-58, ПС №246 "Ляхово", в т.ч. ПИР, МО, г.о. Домодедово, д. Сырьево Ю8-23-302-186720(359427)"

(наименование объекта, местоположение границ которого описано (далее - объект))

Раздел 1

Сведения об объекте

№ п/п	Характеристики объекта	Описание характеристик
1	2	3
1.	Местоположение объекта	Московская область, г.о Домодедово, город Домодедово, деревня Сырьево
2.	Площадь объекта +/- величина погрешности определения площади (Р +/- Дельта Р)	198 +/- 5 м ²
3.	Иные характеристики объекта	-

Раздел 2

Сведения о местоположении границ объекта

1. Система координат МСК-50, зона 2

2. Сведения о характерных точках границ объекта

Обозначение характерных точек границ	Координаты, м		Метод определения координат характерной точки	Средняя квадратическая погрешность положения характерной точки (Mt), м	Описание обозначения точки на местности (при наличии)
	X	Y			
1	2	3	4	5	6
1	412675.58	2213973.06	Аналитический метод	0.10	-
2	412674.03	2213988.99	Аналитический метод	0.10	-
3	412661.58	2213987.79	Аналитический метод	0.10	-
4	412662.95	2213973.89	Аналитический метод	0.10	-
5	412664.34	2213973.86	Аналитический метод	0.10	-
6	412664.31	2213971.97	Аналитический метод	0.10	-
1	412675.58	2213973.06	Аналитический метод	0.10	-

3. Сведения о характерных точках части (частей) границы объекта

Обозначение характерных точек части границы	Координаты, м		Метод определения координат характерной точки	Средняя квадратическая погрешность положения характерной точки (Mt), м	Описание обозначения точки на местности (при наличии)
	X	Y			
1	2	3	4	5	6
-	-	-	-	-	-

Раздел 3

Сведения о местоположении измененных (уточненных) границ объекта

1. Система координат -


2. Сведения о характерных точках границ объекта

Обозначение характерных точек границ	Существующие координаты, м		Измененные (уточненные) координаты, м		Метод определения координат характерной точки	Средняя квадратическая погрешность положения характерной точки (M _t), м	Описание обозначения точки на местности (при наличии)
	X	Y	X	Y			
1	2	3	4	5	6	7	8
-	-	-	-	-	-	-	

3. Сведения о характерных точках части (частей) границы объекта

Обозначение характерных точек части границы	Существующие координаты, м		Измененные (уточненные) координаты, м		Метод определения координат характерной точки	Средняя квадратическая погрешность положения характерной точки (M _t), м	Описание обозначения точки на местности (при наличии)
	X	Y	X	Y			
1	2	3	4	5	6	7	8
-	-	-	-	-	-	-	

Схема расположения границ публичного сервитута

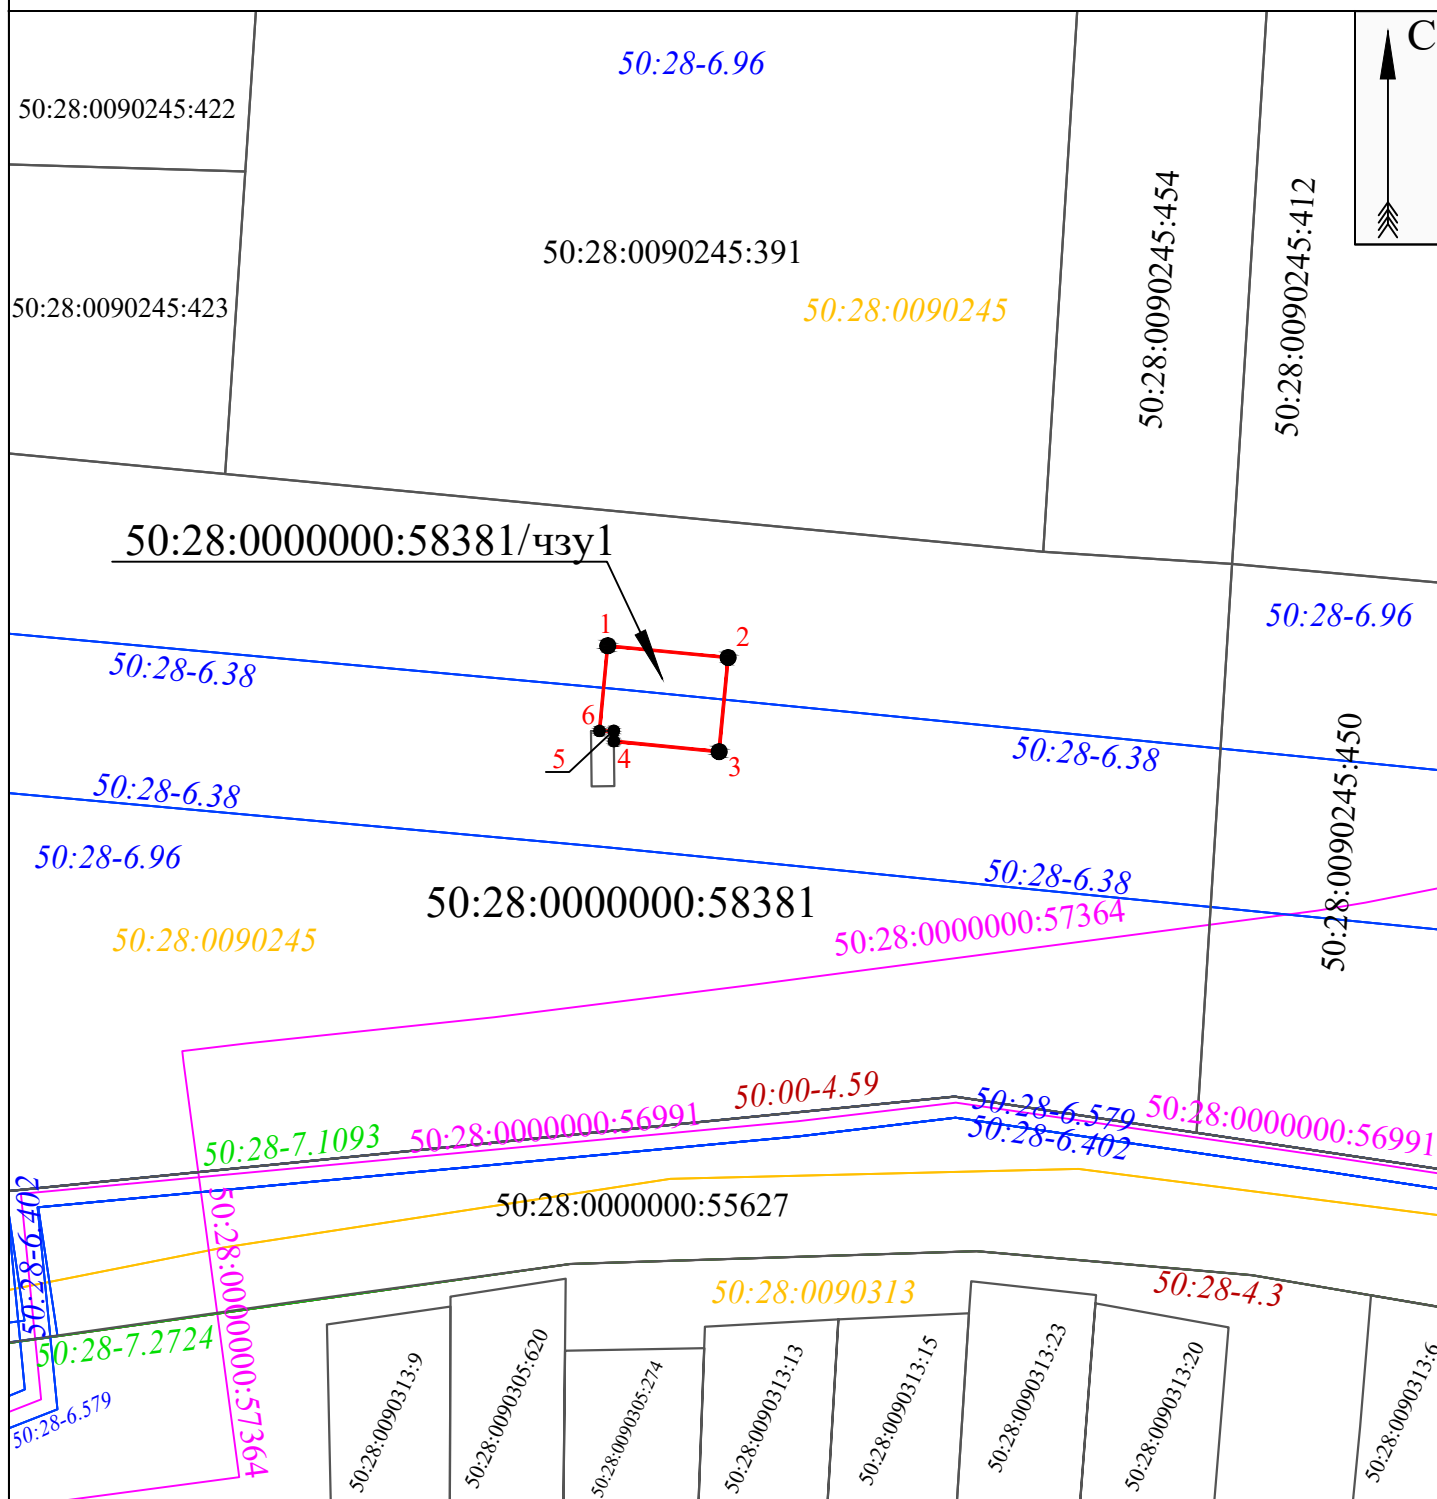

Масштаб 1:1000

Условные обозначения:

- - обозначение границы публичного сервитута
 - - обозначение границы земельного участка
 - - обозначение границы ОКС
 - - обозначение границы ЗОУИТ
 - - обозначение границы кадастрового квартала
 - - обозначение границы населенного пункта
 - - обозначение границы территориальной зоны
- 1 ● - обозначение характерной точки границы образуемой зоны публичного сервитута
- 50:28:0000000:58381 - обозначение кадастрового номера земельного участка
- 50:28:0000000:58381/чзу1 - обозначение образуемой части земельного участка
- 50:28:0000000:57364 - обозначение кадастрового номера ОКС
- 50:28-6.38 - обозначение реестрового номера ЗОУИТ
- 50:28:0090245 - обозначение номера кадастрового квартала
- 50:00-4.59 - обозначение реестрового номера населенного пункта
- 50:28-7.1093 - обозначение реестрового номера территориальной зоны