

## ГРАФИЧЕСКОЕ ОПИСАНИЕ

местоположения границ населенных пунктов, территориальных зон, особо охраняемых природных территорий, зон с особыми условиями использования территории

(наименование объекта, местоположение границ которого описано (далее - объект))

### Раздел 1

#### Сведения об объекте

| № п/п | Характеристики объекта  | Описание характеристик               |
|-------|---|--------------------------------------|
| 1     | 2   | 3                                    |
| 1.    | Местоположение объекта  | Московская область, город Домодедово |
| 2.    | Площадь объекта +/- величина погрешности определения площади (Р +/- Дельта Р) | 2974 +/- 19 м <sup>2</sup>           |
| 3.    | Иные характеристики объекта   | -                                    |

## Раздел 2

### Сведения о местоположении границ объекта

1. Система координат МСК-50, зона 2

2. Сведения о характерных точках границ объекта

| Обозначение<br>характерных точек<br>границ | Координаты, м |            | Метод<br>определения<br>координат<br>характерной точки | Средняя<br>квадратическая<br>погрешность<br>положения<br>характерной<br>точки (Mt), м | Описание<br>обозначения<br>точки на<br>местности (при<br>наличии) |
|--|---------------|------------|--|---|---|
|  | X             | Y          |  |   |   |
| 1  | 2             | 3          | 4  | 5   | 6   |
| 1  | 436153.50     | 2204255.94 | Аналитический метод                                    | 0.10  | Закрепление отсутствует   |
| 2  | 436150.36     | 2204261.61 | Аналитический метод                                    | 0.10  | Закрепление отсутствует   |
| 3  | 436149.72     | 2204262.53 | Аналитический метод                                    | 0.10  | Закрепление отсутствует   |
| 4  | 436099.09     | 2204274.85 | Аналитический метод                                    | 0.10  | Закрепление отсутствует   |
| 5  | 436061.37     | 2204287.50 | Аналитический метод                                    | 0.10  | Закрепление отсутствует   |
| 6  | 435907.42     | 2204347.99 | Аналитический метод                                    | 0.10  | Закрепление отсутствует   |
| 7  | 435831.60     | 2204380.02 | Аналитический метод                                    | 0.10  | Закрепление отсутствует   |
| 8  | 435762.33     | 2204409.02 | Аналитический метод                                    | 0.10  | Закрепление отсутствует   |
| 9  | 435761.23     | 2204405.14 | Аналитический метод                                    | 0.10  | Закрепление отсутствует   |
| 10   | 435830.04     | 2204376.34 | Аналитический метод                                    | 0.10  | Закрепление отсутствует   |
| 11   | 435905.92     | 2204344.29 | Аналитический метод                                    | 0.10  | Закрепление отсутствует   |
| 12   | 436060.01     | 2204283.74 | Аналитический метод                                    | 0.10  | Закрепление отсутствует   |
| 13   | 436097.97     | 2204271.01 | Аналитический метод                                    | 0.10  | Закрепление отсутствует   |
| 14   | 436148.58     | 2204258.69 | Аналитический метод                                    | 0.10  | Закрепление отсутствует   |
| 1  | 436153.50     | 2204255.94 | Аналитический метод                                    | 0.10  | Закрепление отсутствует   |
| 15   | 435678.05     | 2204432.51 | Аналитический метод                                    | 0.10  | Закрепление отсутствует   |
| 16   | 435677.85     | 2204436.51 | Аналитический метод                                    | 0.10  | Закрепление отсутствует   |
| 17   | 435635.70     | 2204434.46 | Аналитический метод                                    | 0.10  | Закрепление отсутствует   |
| 18   | 435578.25     | 2204419.31 | Аналитический метод                                    | 0.10  | Закрепление отсутствует   |
| 19   | 435557.13     | 2204427.51 | Аналитический метод                                    | 0.10  | Закрепление отсутствует   |
| 20   | 435527.21     | 2204439.88 | Аналитический метод                                    | 0.10  | Закрепление отсутствует   |
| 21   | 435497.58     | 2204451.45 | Аналитический метод                                    | 0.10  | Закрепление отсутствует   |

| 2. Сведения о характерных точках границ объекта |               |            |  |   |   |
|---|---------------|------------|--|---|---|
| Обозначение<br>характерных точек<br>границ      | Координаты, м |            | Метод<br>определения<br>координат<br>характерной точки | Средняя<br>квадратическая<br>погрешность<br>положения<br>характерной<br>точки (Mt), м | Описание<br>обозначения<br>точки на<br>местности (при<br>наличии) |
|   | X             | Y          |  |   |   |
| 1   | 2             | 3          | 4  | 5   | 6   |
| 22  | 435456.17     | 2204467.06 | Аналитический<br>метод                                 | 0.10  | Закрепление<br>отсутствует  |
| 23  | 435395.30     | 2204491.16 | Аналитический<br>метод                                 | 0.10  | Закрепление<br>отсутствует  |
| 24  | 435370.39     | 2204500.95 | Аналитический<br>метод                                 | 0.10  | Закрепление<br>отсутствует  |
| 25  | 435368.50     | 2204497.39 | Аналитический<br>метод                                 | 0.10  | Закрепление<br>отсутствует  |
| 26  | 435393.84     | 2204487.44 | Аналитический<br>метод                                 | 0.10  | Закрепление<br>отсутствует  |
| 27  | 435454.73     | 2204463.32 | Аналитический<br>метод                                 | 0.10  | Закрепление<br>отсутствует  |
| 28  | 435496.14     | 2204447.71 | Аналитический<br>метод                                 | 0.10  | Закрепление<br>отсутствует  |
| 29  | 435525.71     | 2204436.16 | Аналитический<br>метод                                 | 0.10  | Закрепление<br>отсутствует  |
| 30  | 435555.65     | 2204423.79 | Аналитический<br>метод                                 | 0.10  | Закрепление<br>отсутствует  |
| 31  | 435578.01     | 2204415.11 | Аналитический<br>метод                                 | 0.10  | Закрепление<br>отсутствует  |
| 32  | 435636.32     | 2204430.48 | Аналитический<br>метод                                 | 0.10  | Закрепление<br>отсутствует  |
| 15  | 435678.05     | 2204432.51 | Аналитический<br>метод                                 | 0.10  | Закрепление<br>отсутствует  |

| 3. Сведения о характерных точках части (частей) границы объекта |               |   |  |   |   |
|---|---------------|---|--|---|---|
| Обозначение<br>характерных точек<br>части границы               | Координаты, м |   | Метод<br>определения<br>координат<br>характерной точки | Средняя<br>квадратическая<br>погрешность<br>положения<br>характерной<br>точки (Mt), м | Описание<br>обозначения<br>точки на<br>местности (при<br>наличии) |
|   | X             | Y |  |   |   |
| 1   | 2             | 3 | 4  | 5   | 6   |
| -   | -             | - | -  | -   | -   |

### Раздел 3

#### Сведения о местоположении измененных (уточненных) границ объекта

1. Система координат -

2. Сведения о характерных точках границ объекта


| Обозначение<br>характерных<br>точек границ | Существующие<br>координаты, м |   | Измененные<br>(уточненные)<br>координаты, м |   | Метод<br>определения<br>координат<br>характерной<br>точки | Средняя<br>квадратическая<br>погрешность<br>положения<br>характерной<br>точки (Mt), м | Описание<br>обозначения<br>точки на<br>местности<br>(при<br>наличии) |
|--|-------------------------------|---|---|---|---|---|--|
|  | X                             | Y | X   | Y |   |   |  |
| 1  | 2                             | 3 | 4   | 5 | 6   | 7   | 8  |
| -  | -                             | - | -   | - | -   | -   |  |

3. Сведения о характерных точках части (частей) границы объекта

| Обозначение<br>характерных<br>точек части<br>границы | Существующие<br>координаты, м |   | Измененные<br>(уточненные)<br>координаты, м |   | Метод<br>определения<br>координат<br>характерной<br>точки | Средняя<br>квадратическая<br>погрешность<br>положения<br>характерной<br>точки (Mt), м | Описание<br>обозначения<br>точки на<br>местности<br>(при<br>наличии) |
|--|-------------------------------|---|---|---|---|---|--|
|  | X                             | Y | X   | Y |   |   |  |
| 1  | 2                             | 3 | 4   | 5 | 6   | 7   | 8  |
| -  | -                             | - | -   | - | -   | -   |  |

План границ объекта

С  
Ю

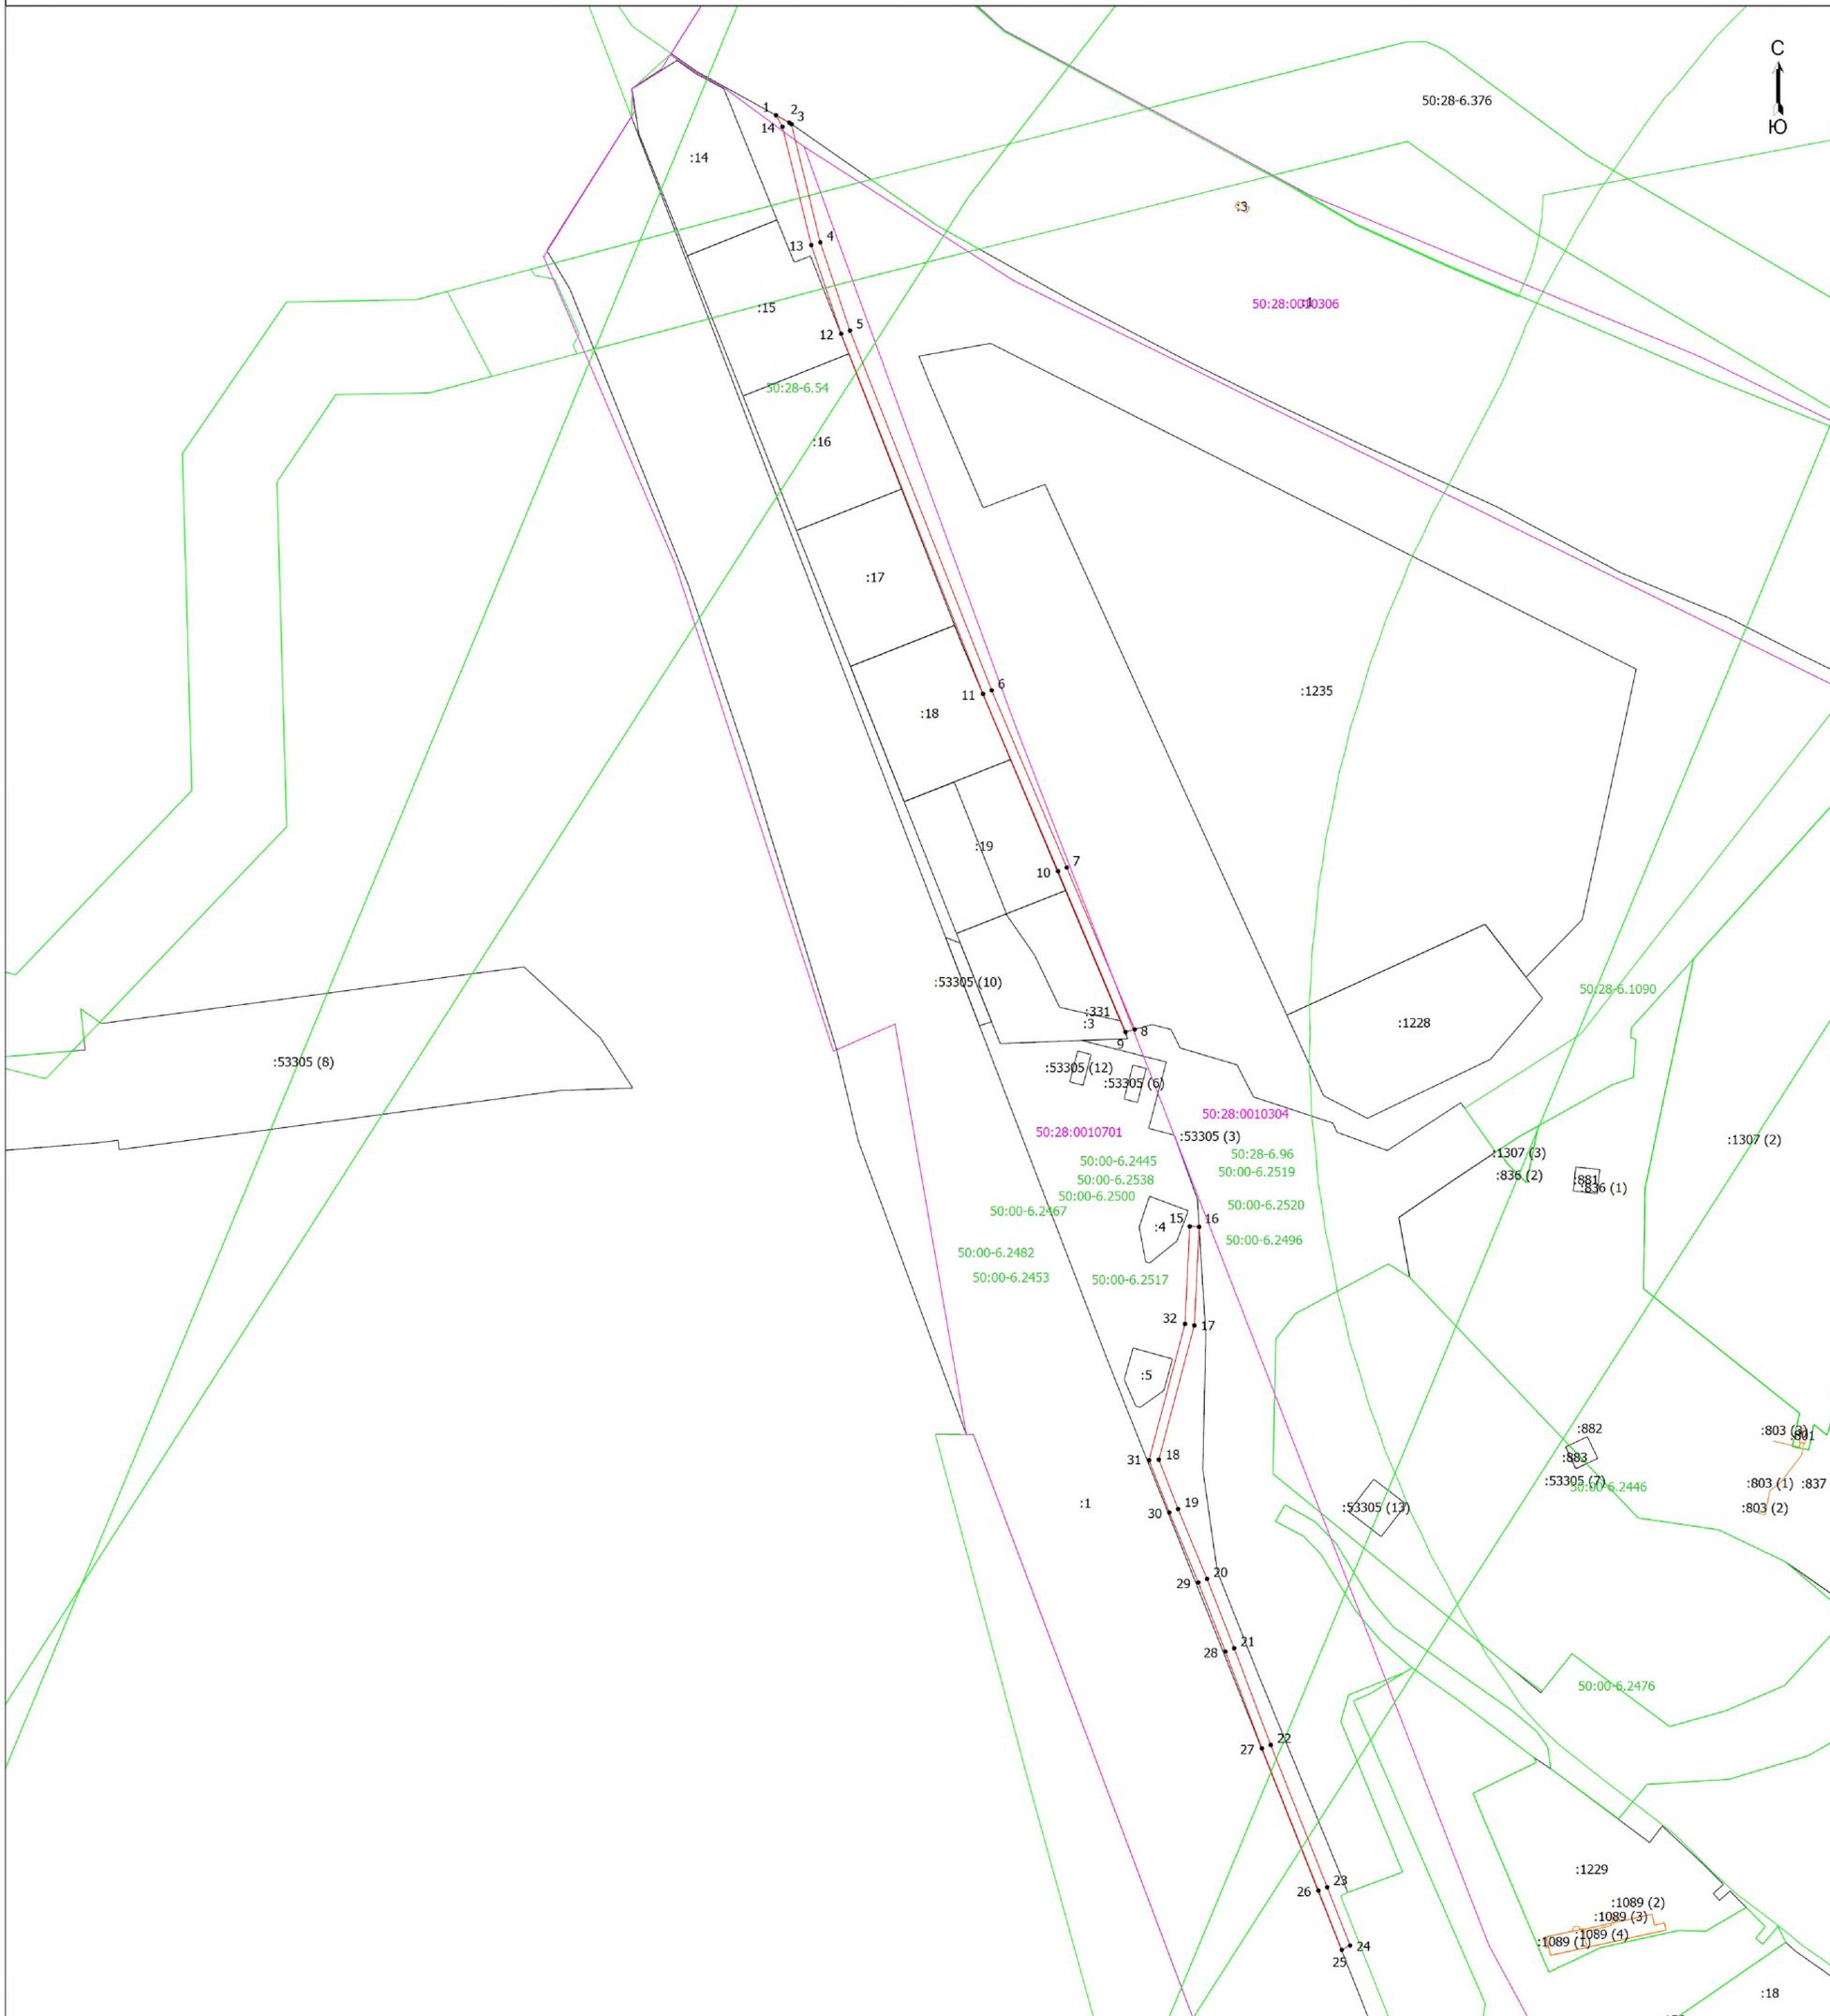

Масштаб 1:2000

Условные обозначения

- - Проектные границы публичного сервитута
- - Характерная точка границы, сведения о которой позволяют однозначно определить ее положение на местности
- 50:00-6.2496 - Зона с особыми условиями использования территории
- 1 - Обозначение новой характерной точки
- :1 - Кадастровый номер земельного участка или ОКС
- (black) - Часть границы, сведения ЕГРН о которой позволяют однозначно определить ее положение на местности
- (green) - Границы ЗОУИТ
- 50:28:0010304 - Номер кадастрового квартала
- (magenta) - Границы кадастрового квартала

Подпись \_\_\_\_\_



Дата " \_\_\_\_ " \_\_\_\_ г.

Место для оттиска печати (подпись лица, составившего описание местоположения границ объекта)