

ГРАФИЧЕСКОЕ ОПИСАНИЕ
местоположения границ населенных пунктов, территориальных
зон, особо охраняемых природных территорий, зон с особыми
условиями использования территории
«Газификация д. Оксино» городского округа Чехов Московской области

(наименование объекта, местоположение границ которого описано (далее - объект))

Раздел 1

Сведения об объекте		
№ п/п	Характеристики объекта	Описание характеристик
1	2	3
1	Местоположение объекта	Московская область, городской округ Домодедово.
2	Площадь объекта $\pm$ величина погрешности определения площади ($P \pm \Delta P$)	$5\,366 \pm 26 \text{ м}^2$
3	Иные характеристики объекта	-

Раздел 2


Сведения о местоположении границ объекта					
1. Система координат МСК-50, зона 2					
2. Сведения о характерных точках границ объекта					
Обозначение характерных точек границ	Координаты, м		Метод определения координат характерной точки	Средняя квадратическая погрешность положения характерной точки (Mt), м	Описание обозначения точки на местности (при наличии)
	X	Y			
1	2	3	4	5	6
контур 1					
1	402 264,39	2 195 973,09	Аналитический метод	0,10	—
2	402 261,96	2 195 978,60	Аналитический метод	0,10	—
3	402 257,05	2 195 976,80	Аналитический метод	0,10	—
4	402 258,85	2 195 973,33	Аналитический метод	0,10	—
5	402 255,12	2 195 971,66	Аналитический метод	0,10	—
6	402 248,04	2 195 969,79	Аналитический метод	0,10	—
1	402 264,39	2 195 973,09	Аналитический метод	0,10	—
контур 2					
7	402 219,45	2 195 959,41	Аналитический метод	0,10	—
8	402 218,69	2 195 959,19	Аналитический метод	0,10	—
9	402 196,60	2 195 955,11	Аналитический метод	0,10	—
10	402 178,41	2 195 936,15	Аналитический метод	0,10	—
11	402 129,86	2 195 890,94	Аналитический метод	0,10	—
12	402 073,36	2 195 829,17	Аналитический метод	0,10	—
13	402 016,48	2 195 763,93	Аналитический метод	0,10	—
14	401 992,02	2 195 741,43	Аналитический метод	0,10	—
15	401 931,90	2 195 678,75	Аналитический метод	0,10	—
16	401 888,36	2 195 630,46	Аналитический метод	0,10	—
17	401 771,42	2 195 505,84	Аналитический метод	0,10	—
18	401 677,34	2 195 405,73	Аналитический метод	0,10	—
19	401 673,76	2 195 391,76	Аналитический метод	0,10	—
20	401 664,16	2 195 381,24	Аналитический метод	0,10	—
21	401 682,22	2 195 399,07	Аналитический метод	0,10	—
22	401 683,09	2 195 402,66	Аналитический метод	0,10	—
23	401 775,84	2 195 502,08	Аналитический метод	0,10	—
24	401 899,79	2 195 633,77	Аналитический метод	0,10	—
25	401 936,62	2 195 673,94	Аналитический метод	0,10	—
26	401 995,86	2 195 737,55	Аналитический метод	0,10	—
27	401 998,15	2 195 739,60	Аналитический метод	0,10	—
28	402 017,61	2 195 760,69	Аналитический метод	0,10	—
29	402 067,32	2 195 813,31	Аналитический метод	0,10	—
30	402 077,67	2 195 825,19	Аналитический метод	0,10	—
31	402 134,63	2 195 886,54	Аналитический метод	0,10	—
32	402 156,36	2 195 907,54	Аналитический метод	0,10	—
33	402 165,78	2 195 917,51	Аналитический метод	0,10	—
34	402 198,22	2 195 947,80	Аналитический метод	0,10	—
35	402 198,31	2 195 947,85	Аналитический метод	0,10	—
36	402 199,77	2 195 949,24	Аналитический метод	0,10	—
37	402 201,32	2 195 949,50	Аналитический метод	0,10	—
7	402 219,45	2 195 959,41	Аналитический метод	0,10	—
контур 3					
38	401 559,16	2 195 288,68	Аналитический метод	0,10	—
39	401 527,34	2 195 276,06	Аналитический метод	0,10	—
40	401 364,68	2 195 237,57	Аналитический метод	0,10	—
41	401 364,89	2 195 235,32	Аналитический метод	0,10	—
42	401 455,11	2 195 253,15	Аналитический метод	0,10	—

Раздел 2

Сведения о местоположении границ объекта					
1	2	3	4	5	6
43	401 511,42	2 195 266,40	Аналитический метод	0,10	—
44	401 556,32	2 195 286,70	Аналитический метод	0,10	—
38	401 559,16	2 195 288,68	Аналитический метод	0,10	—
3. Сведения о характерных точках части (частей) границы объекта					
1	2	3	4	5	6
—	—	—	—	—	—

Раздел 3

Сведения о местоположении измененных (уточненных) границ объекта							
1. Система координат		МСК-50, зона 2					
2. Сведения о характерных точках границ объекта							
Обозначение характерных точек границы	Существующие координаты, м		Измененные (уточненные) координаты, м		Метод определения координат характерной точки	Средняя квадратическа я погрешность положения характерной точки (Mt), м	Описание обозначения точки на местности (при наличии)
	X	Y	X	Y			
1	2	3	4	5	6	7	8
—	—	—	—	—	—	—	—
3. Сведения о характерных точках части (частей) границы объекта							
1	2	3	4	5	6	7	8
—	—	—	—	—	—	—	—

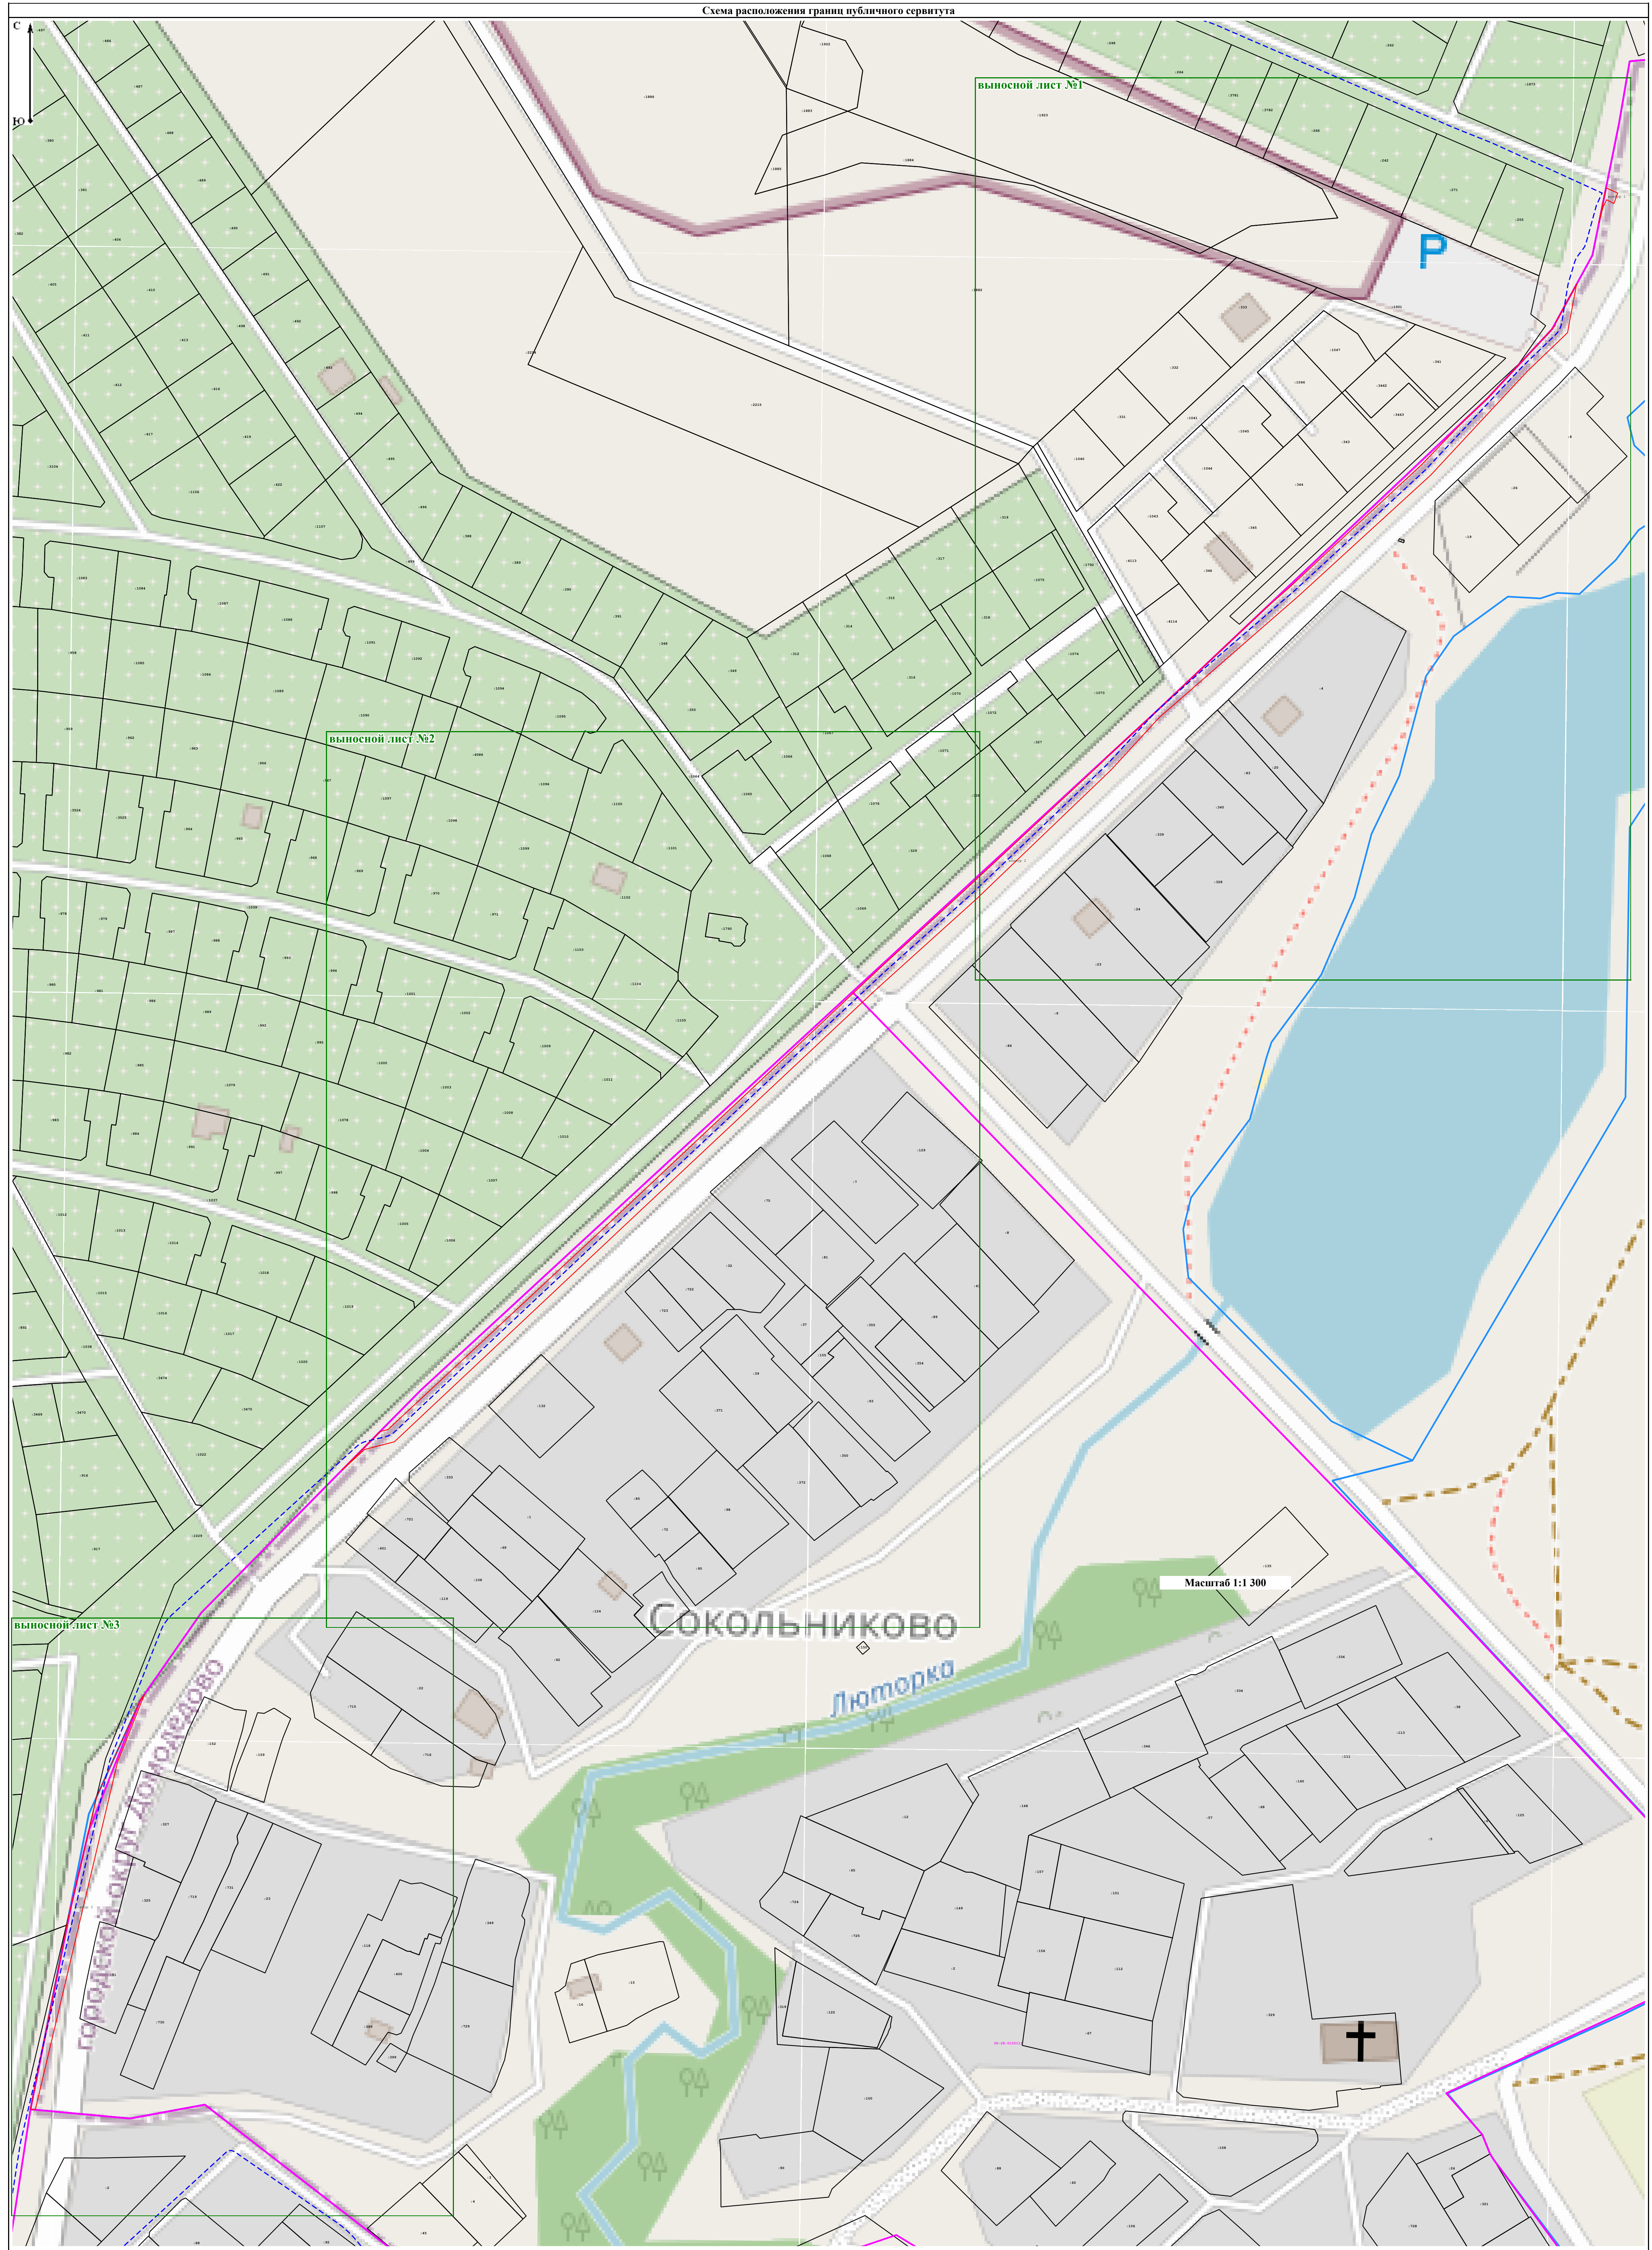

Условные обозначения:


- граница кадастрового квартала;

- проектируемый газопровод;
- 50:28:0120111 - номер кадастрового квартала;

- характерная точка границы публичного сервитута;
- часть границы, сведения ЕГРН о которой позволяют однозначно определить ее положение на местности;

- граница публичного сервитута.
- обозначение земельного участка, сведения о котором содержатся в ЕГРН;

- граница населенного пункта, муниципального образования;

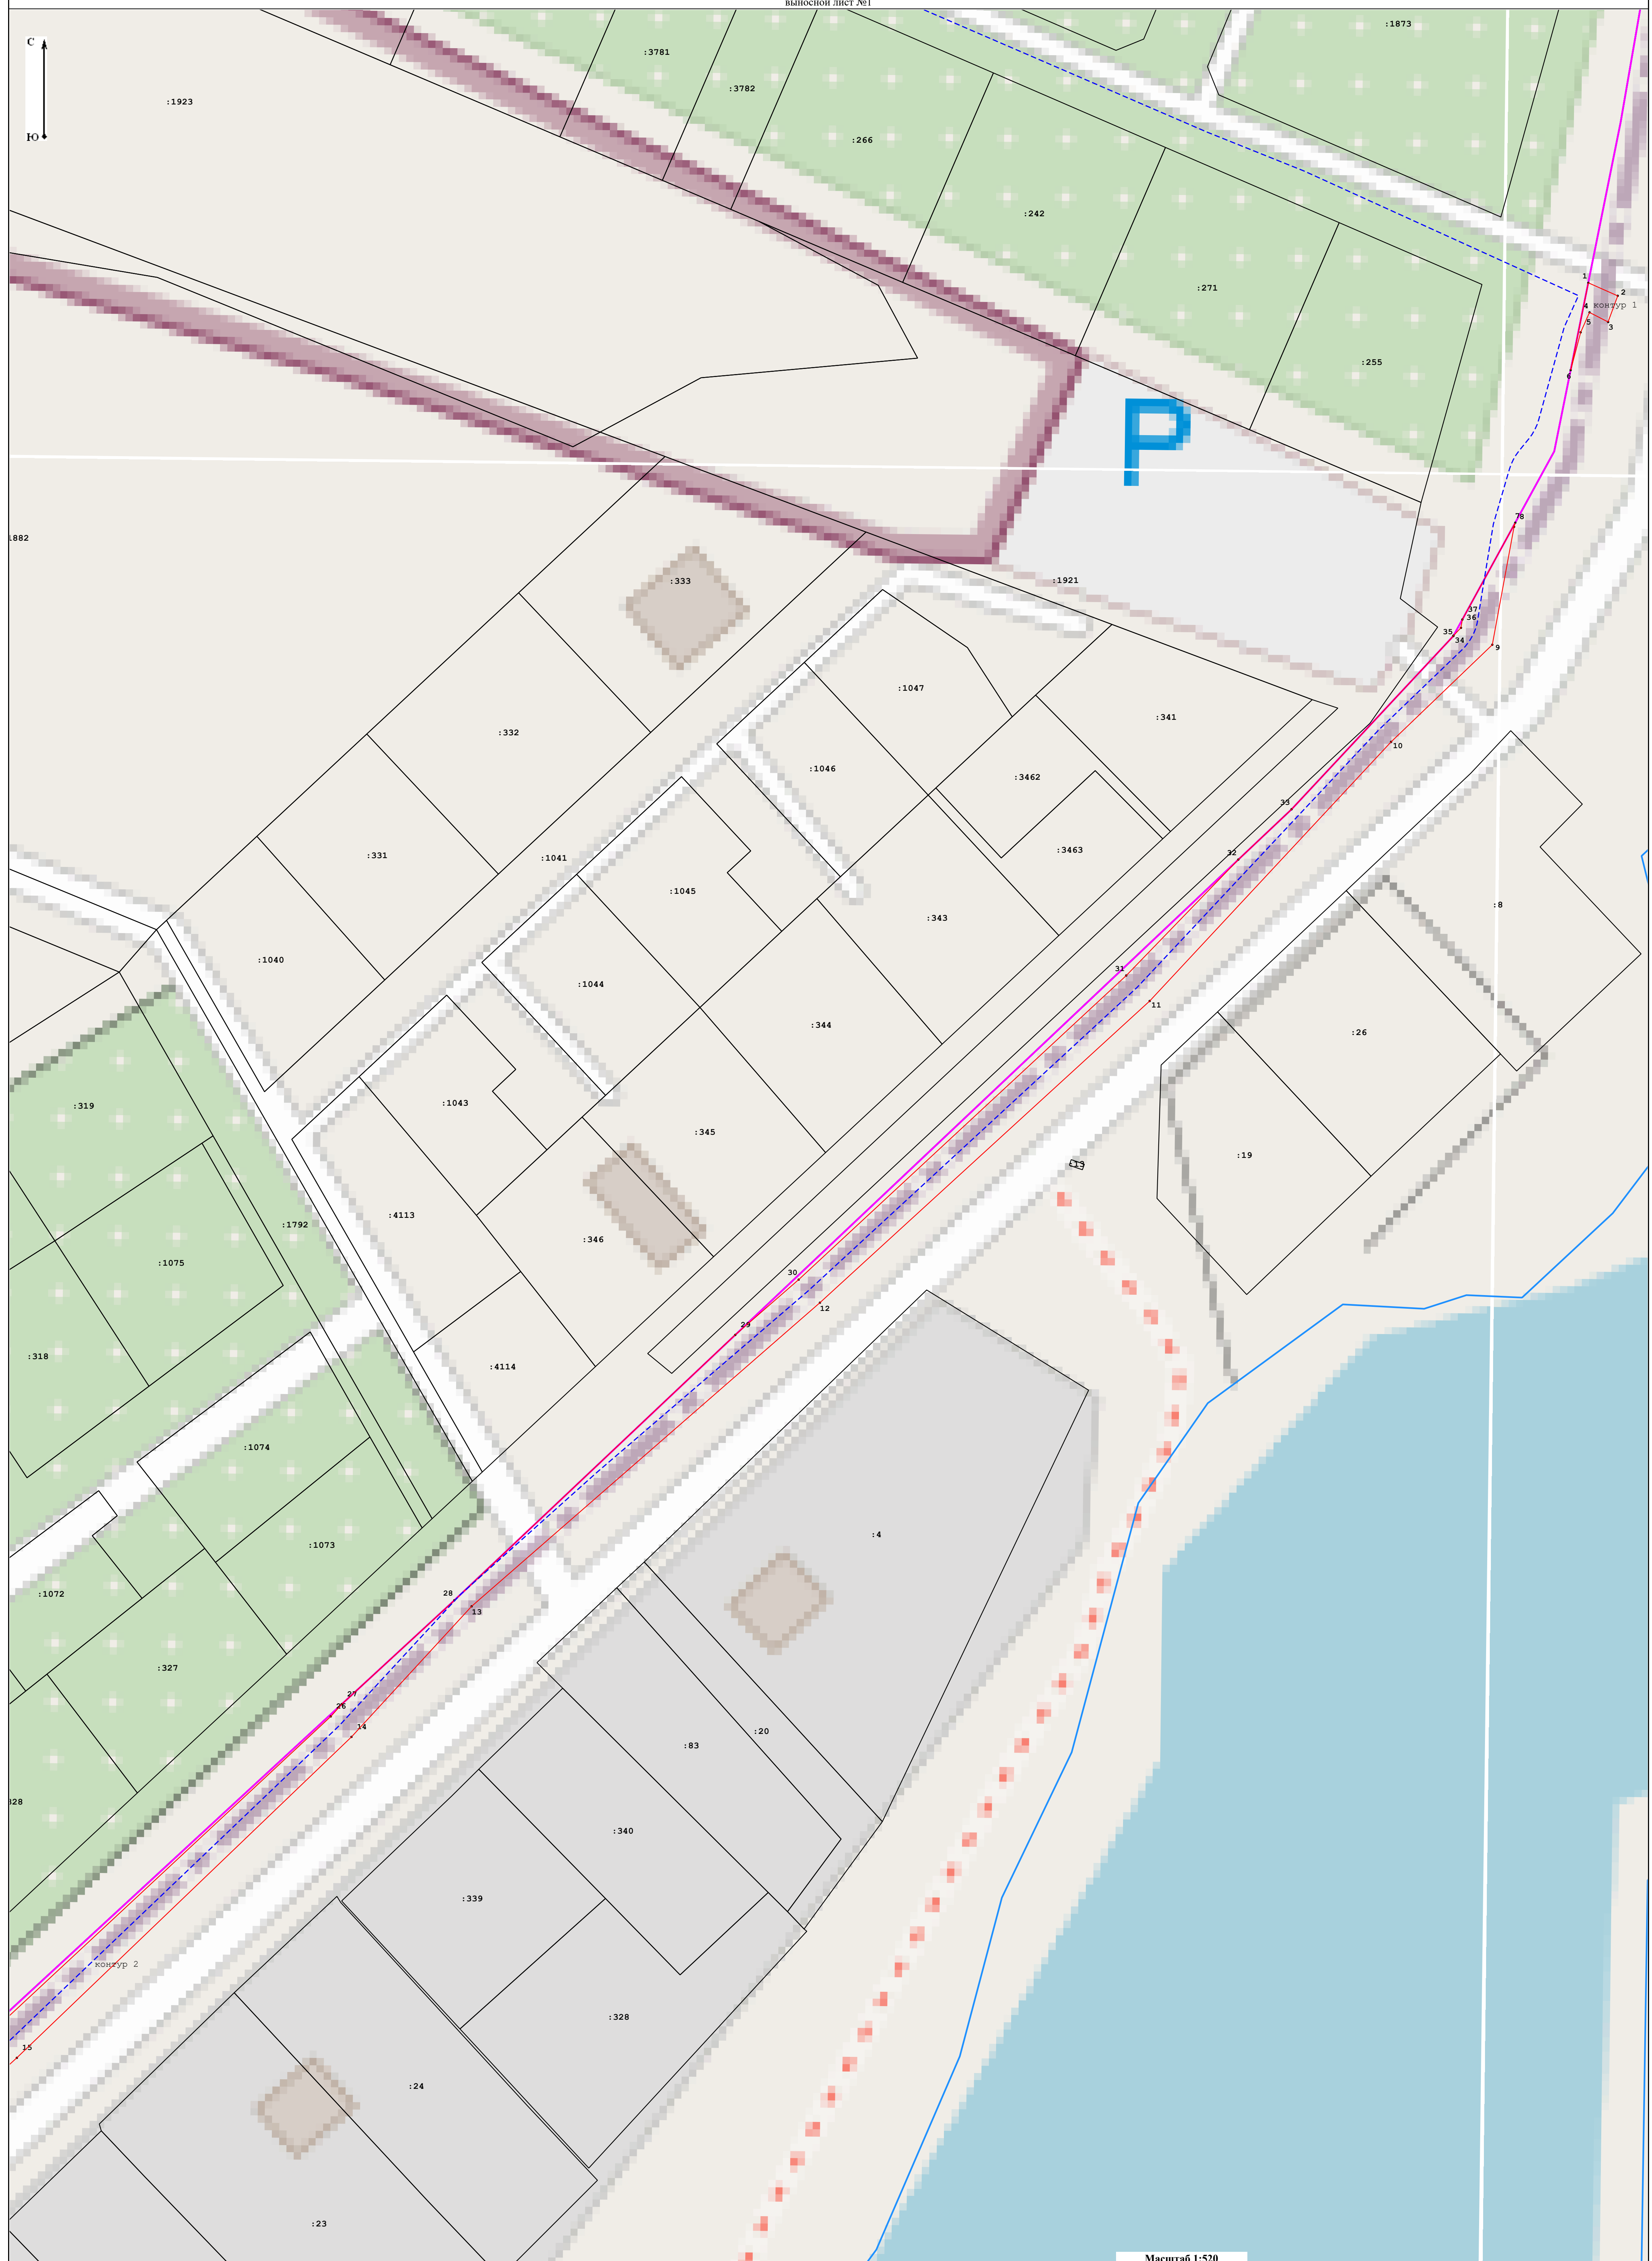

Условные обозначения:

- представлены на листе 1

Масштаб 1:520

