СХЕМА ГРАНИЦ, М 1:500

Объект: Газопровод среднего давления Р≤0,3 МПа
Местоположение/кадастровый №: Московская область, г.о. Домодедово, с. Долматово.
Кадастровый квартал: 50:28:0110156:3250.
Площадь земельного участка (м²) 978,0 м²
Категория земель: Земли населенных пунктов
Вид разрешенного использования: Для коммунального обслуживания

КАТАЛОГ КООРДИНАТ:

Система координат МСК-50 зона 2
Площадь земельного участка

№	Координаты x	Координаты y	Длина линии(м)	Дирекционный угол
1	421027,38	2201557,28	6,4	148° 0' 11"
2	421021,97	2201560,66	62,1	19° 41' 23"
3	421080,46	2201581,59	138,4	18° 52' 41"
4	421211,45	2201626,38	7,8	238° 43' 16"
5	421207,40	2201619,71	132,4	198° 52' 41"
6	421082,13	2201576,88	58,2	199° 41' 22"

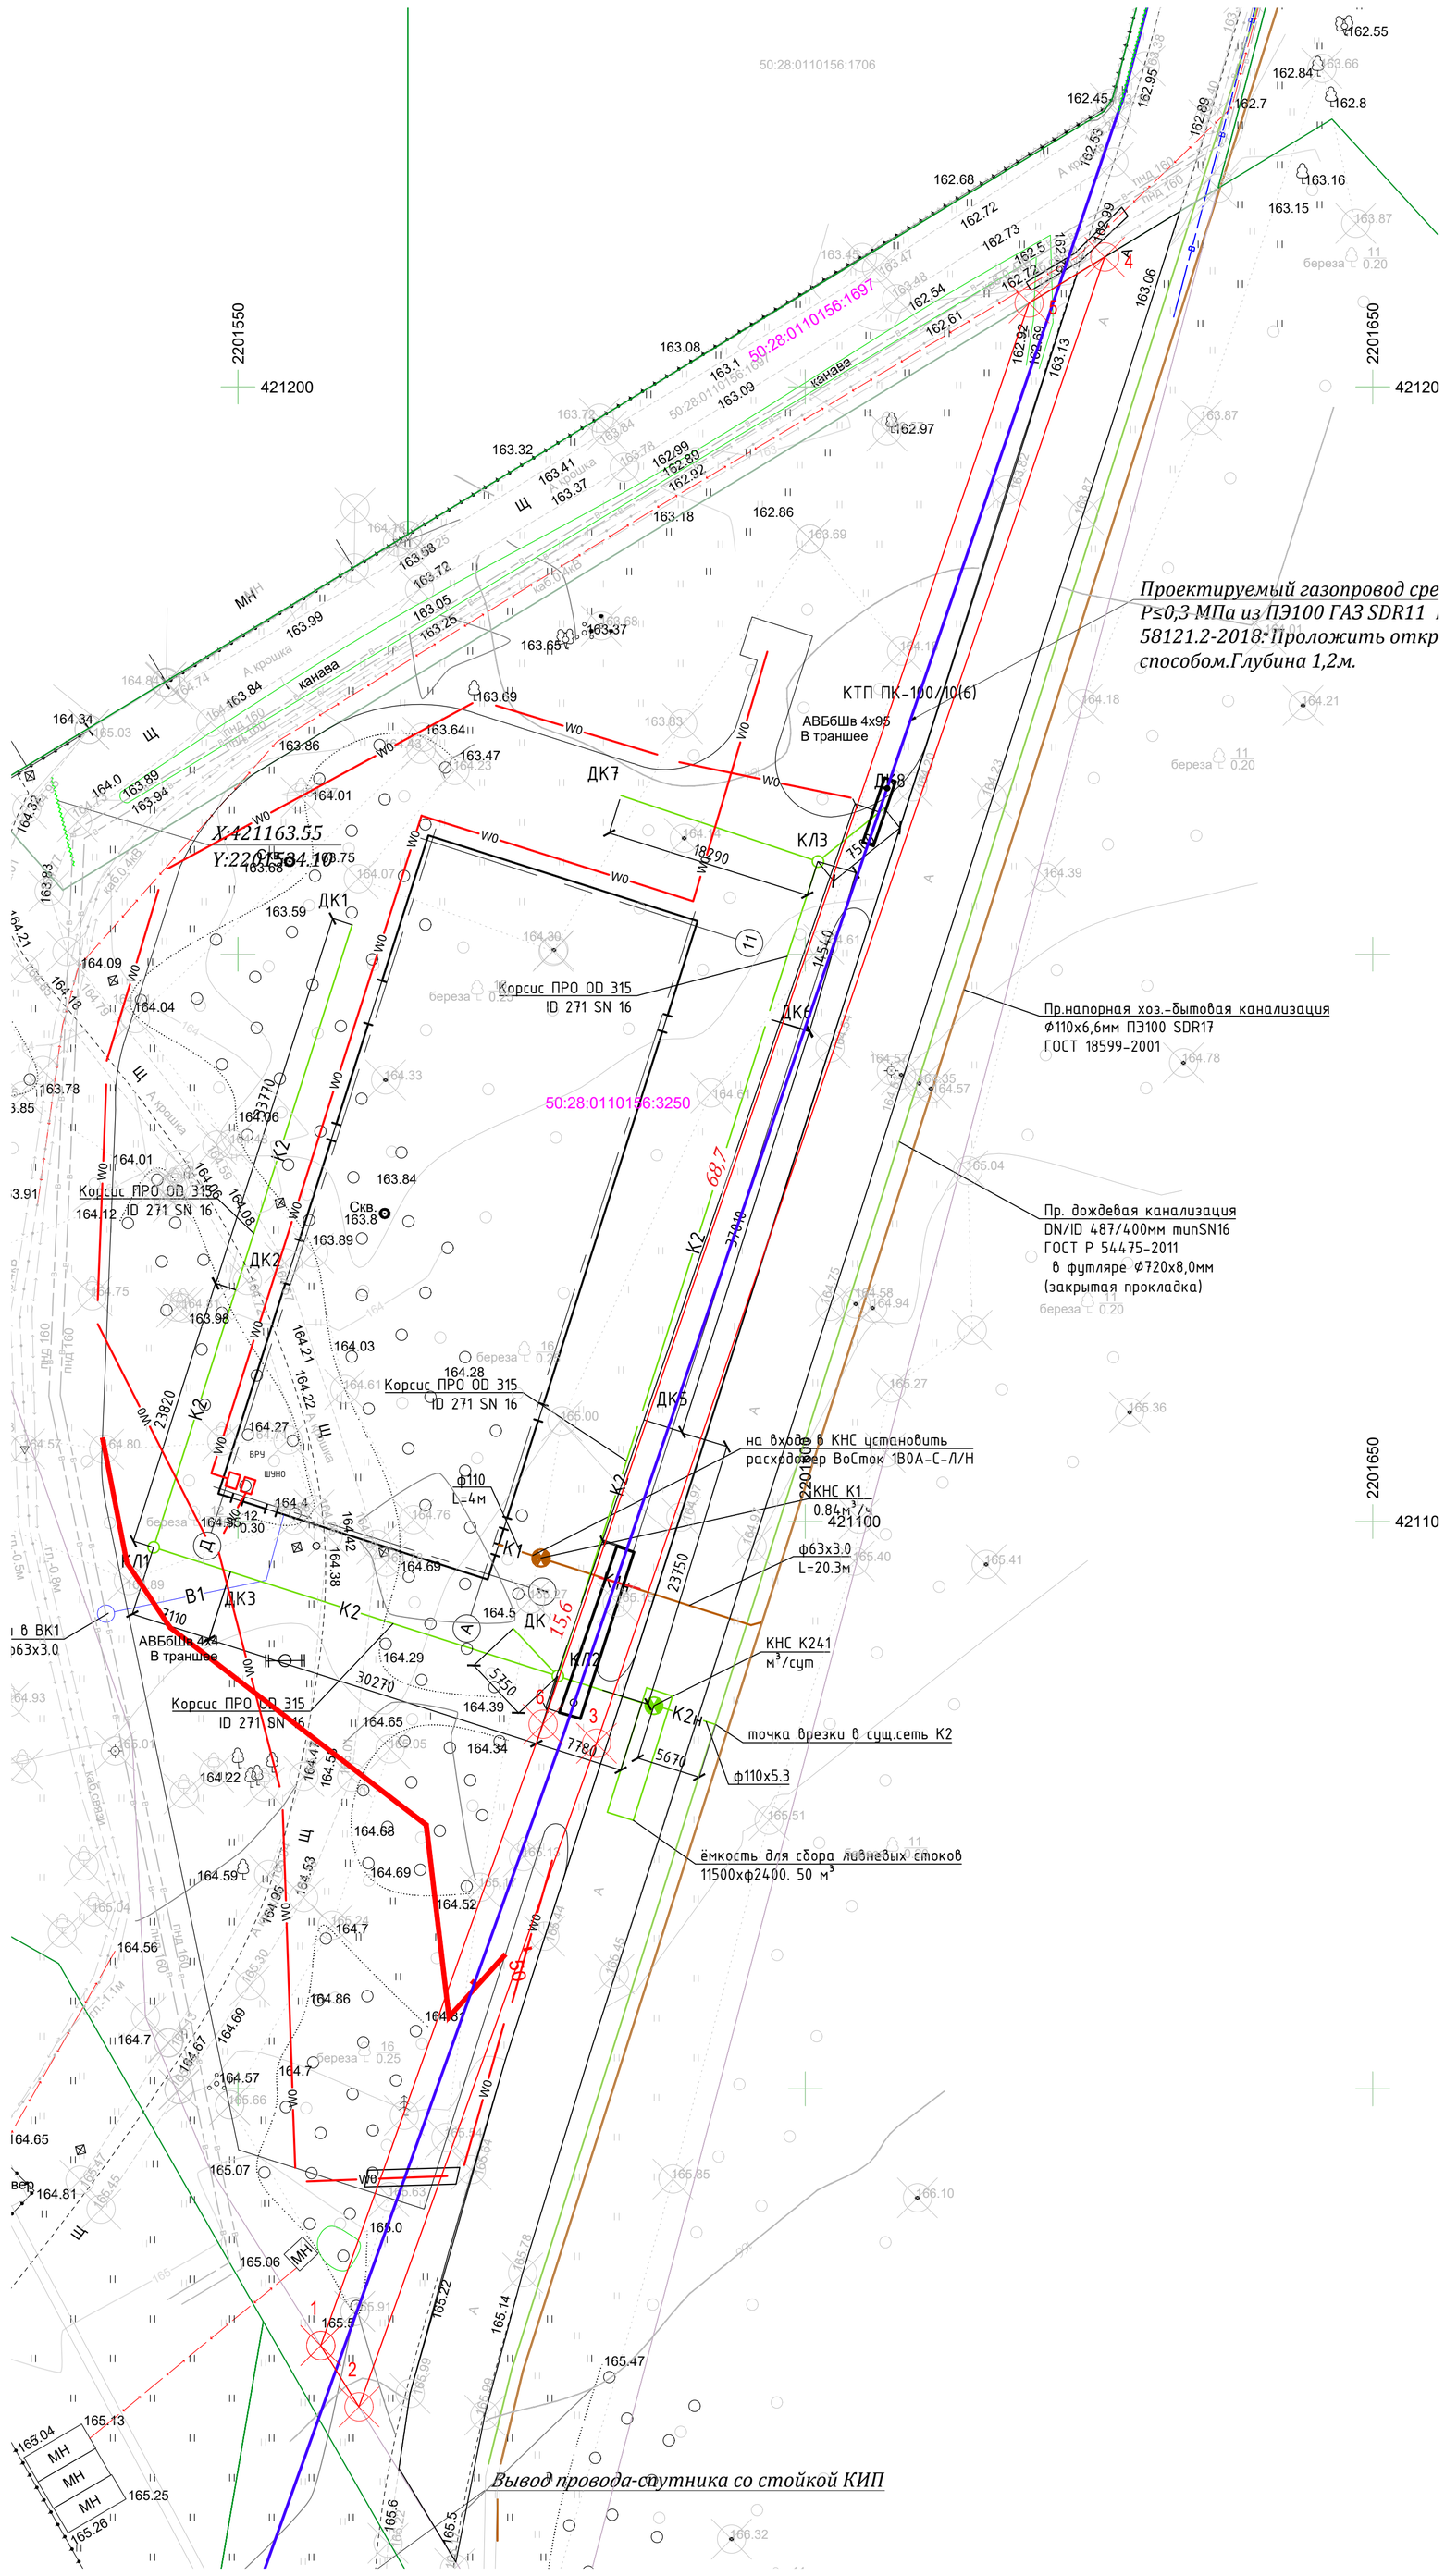

Условные обозначения

- проектир. газопровод срд.
- сущ. газопровод
- граница съемки
- охранная зона проектир. газопровода;
- охранная зона сущ. газопровода;
- Часть границы, местоположение которой определенно при выполнении кад. работ
- Граница испрашиваемого участка
- Характерная точка границы зем. уч.
- 1 Обозначение новой характерной точки

ОПИСАНИЕ ГРАНИЦ СМЕЖНЫХ ЗЕМЛЕПОЛЬЗОВАТЕЛЕЙ:

от т. 1 до т. 2 -земли неразграниченной государственной собственности ;
от т. 2 до т. 4 - земельный участок с кадастровым номером 50:28:0110156:3250;
от т. 4 до т. 5 - земельный участок с кадастровым номером 50:28:0110156:1697;
от т. 5 до т. 6 -земельный участок с кадастровым номером 50:28:0110156:3250.
Наличие охраняемых объектов: нет

Заявитель: _____(АО "МОСОБЛГАЗ")

Подрядная организация: "НОВА Компани" (ООО "НОВА-Компани" Ген.директор В.Н. Пиманова)

Изм.	Кол.уч.	Лист	N док.	Подп.	Дата	Лист 1

Взам. инв. N | Подп. и дата | Инв. N подл.